

- LEYENDA:**
- - - VALLADO DE ACCESO A FASE 2
 - - - VALLADO DE ACCESO A FASE 3
 - - - VALLADO DE LIBRE ACCESO
 - PASARELA PEATONAL DE CONEXIÓN ENTRE LOS EDIFICIOS FASE 2 Y FASE 3 DEL CAMPUS DE ALBALAT
 - PARCELA PRIVADA FASE 2
 - PARCELA PRIVADA FASE 3


CALCULO DE SUPERFICIES:

	SUPERFICIE	PORCENTAJE
TOTAL PASARELA	406.283 m ²	49.15 %
PASARELA SOBRE SUELO PÚBLICO	199.707 m ²	49.15 %
PASARELA SOBRE SUELO PRIVADO	206.576 m ²	50.85 %

PLANTA EMPLAZAMIENTO
1:300


 SUPERMERCADOS DE CONFIANZA

ANTEPROYECTO
PASARELA PEATONAL DE CONEXIÓN
 Situación:
 Conexión entre Sector S02 B y Sector S02 A - Albalat dels Sorebs, Valencia.
 Denominación plano:
SITUACIÓN
 Escala: 1:300
 Código plano: AN-00
 Firma:  Antonio Ruiz
 Fecha: JUNIO 2023
 Firmado:  Jose Mari

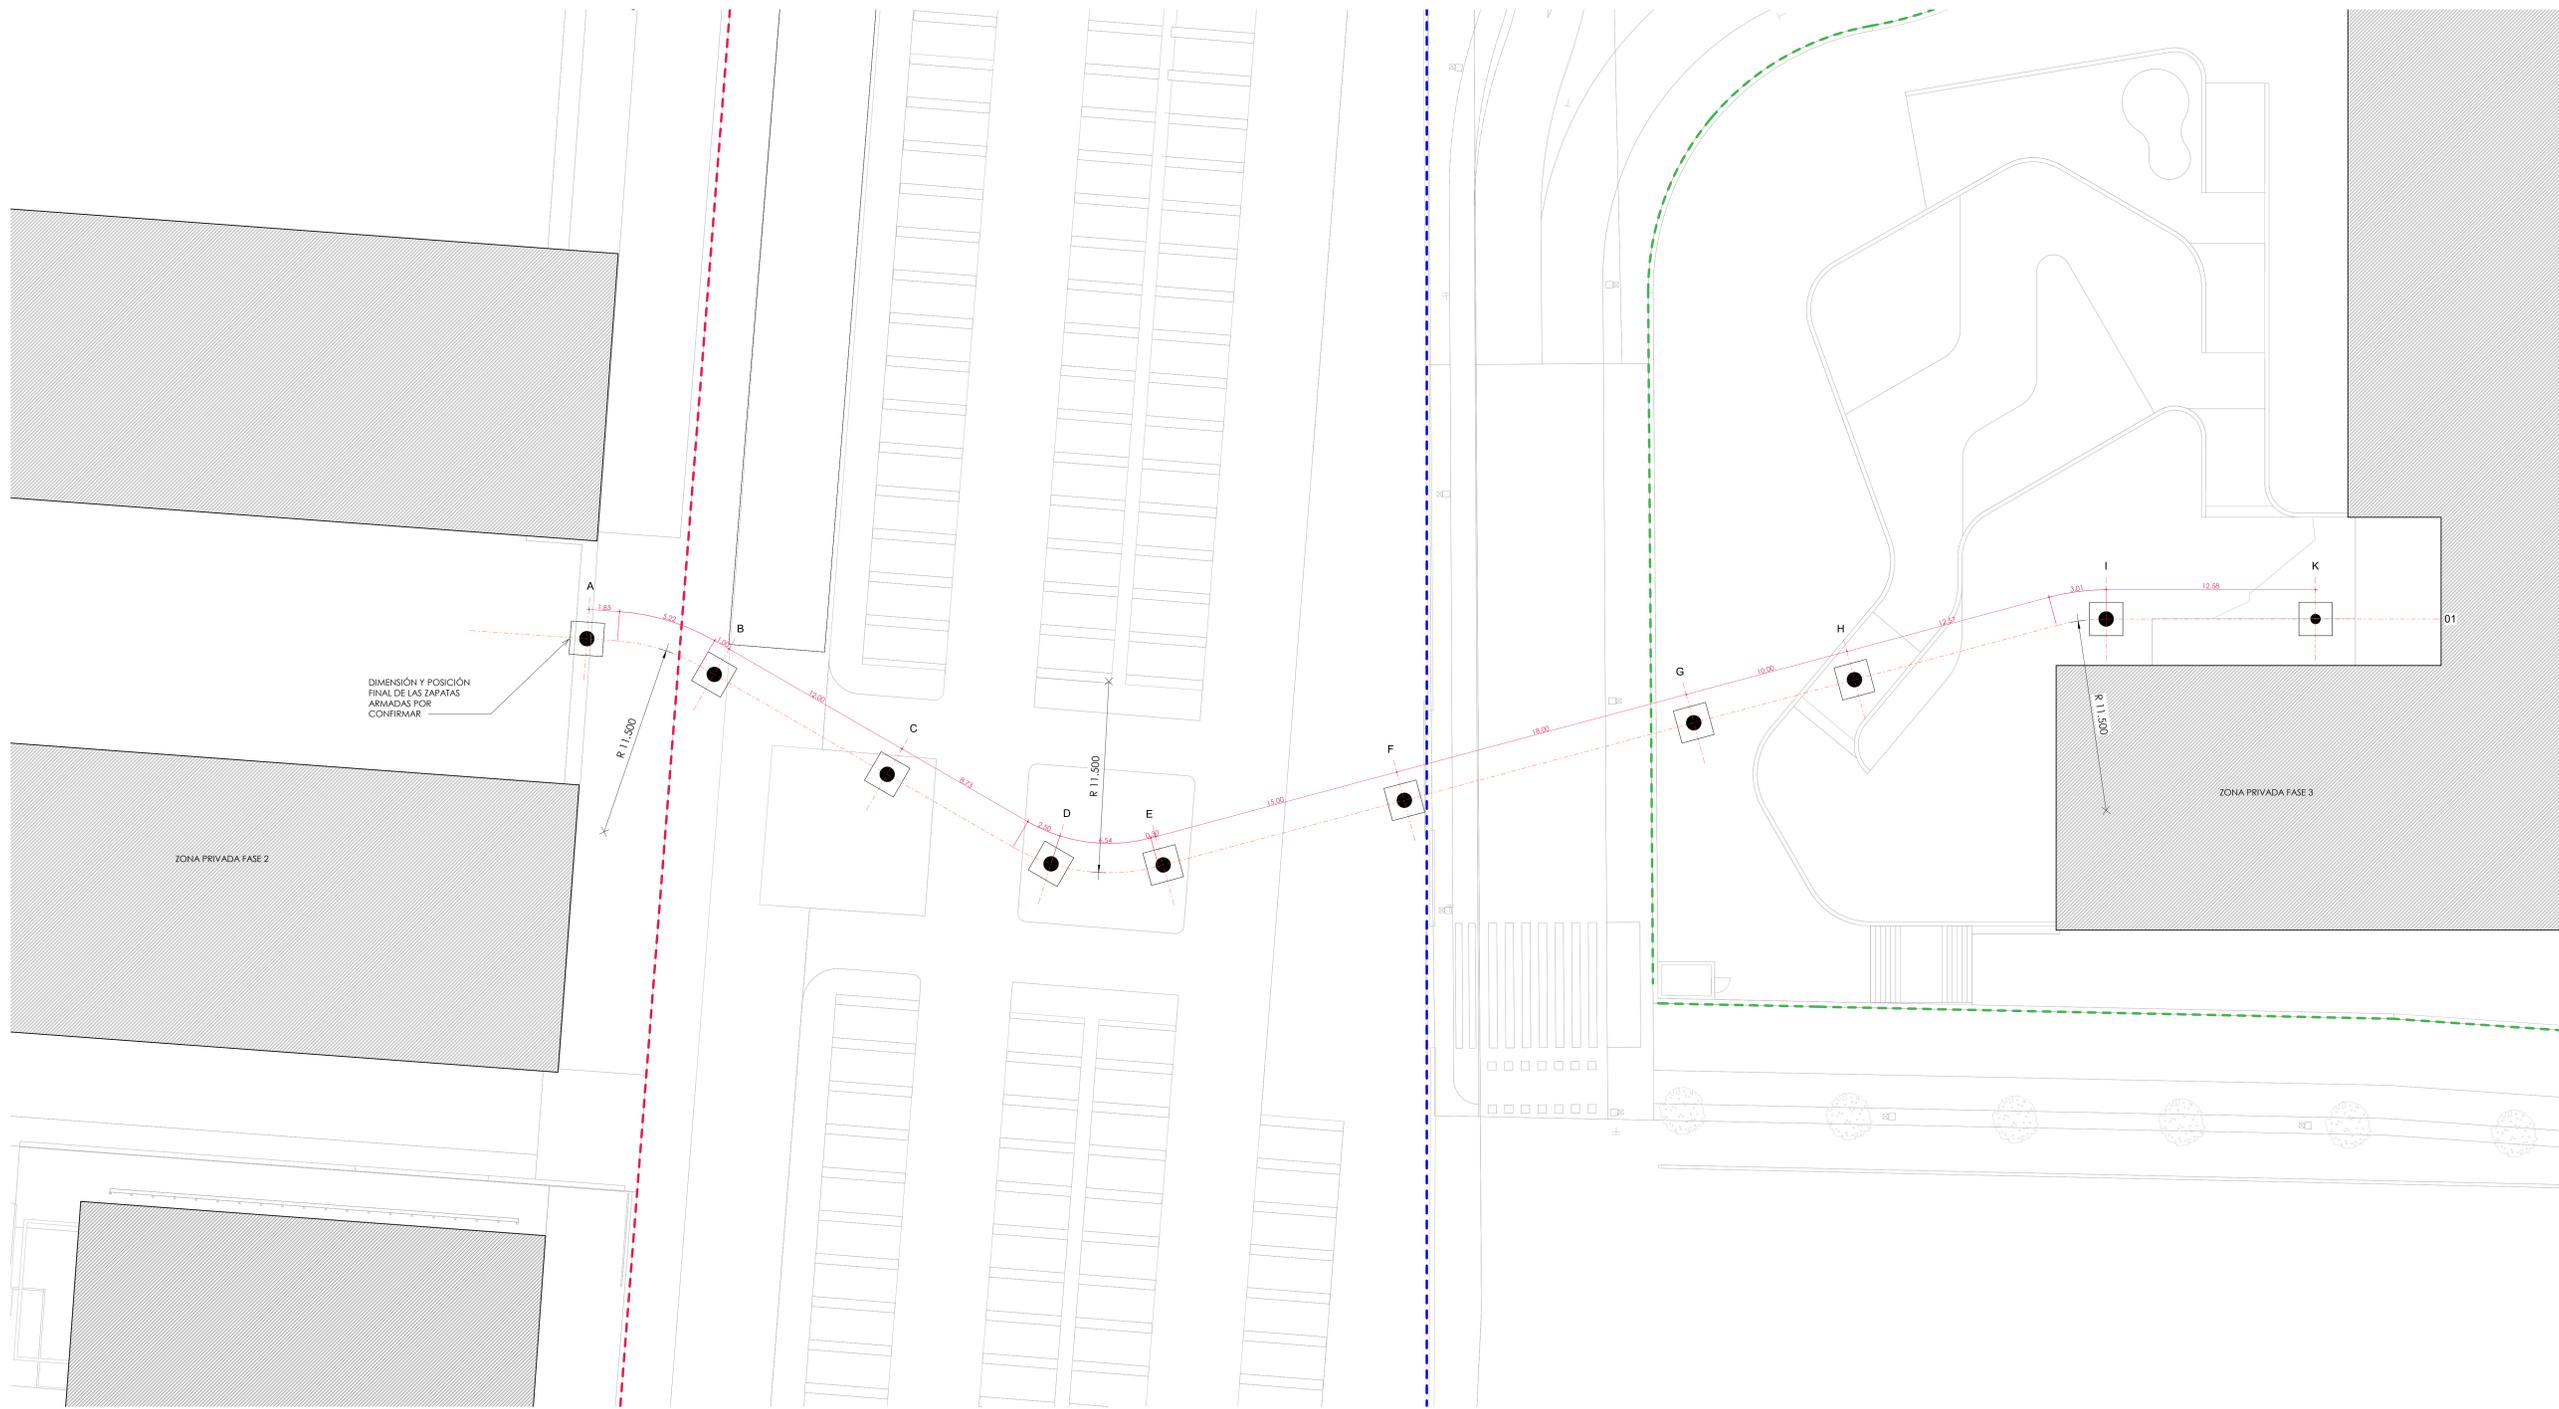

LEYENDA:

- VALLADO DE ACCESO A FASE 2
- VALLADO DE ACCESO A FASE 3
- VALLADO DE LIBRE ACCESO




ANTEPROYECTO

PASARELA PEATONAL DE CONEXIÓN

Situación:
Conexión entre Sector SUE y Sector SUE-A, Abolador del Soreb, Valencia

D denominación plano:
PLANTA CIMENTACIÓN

Escala:	1:150	Nº Plano:	AN-01
Código plano:		Fecha:	JUNIO 2023
Firma:	 Antonio Burg	Firma:	 Jose Mari

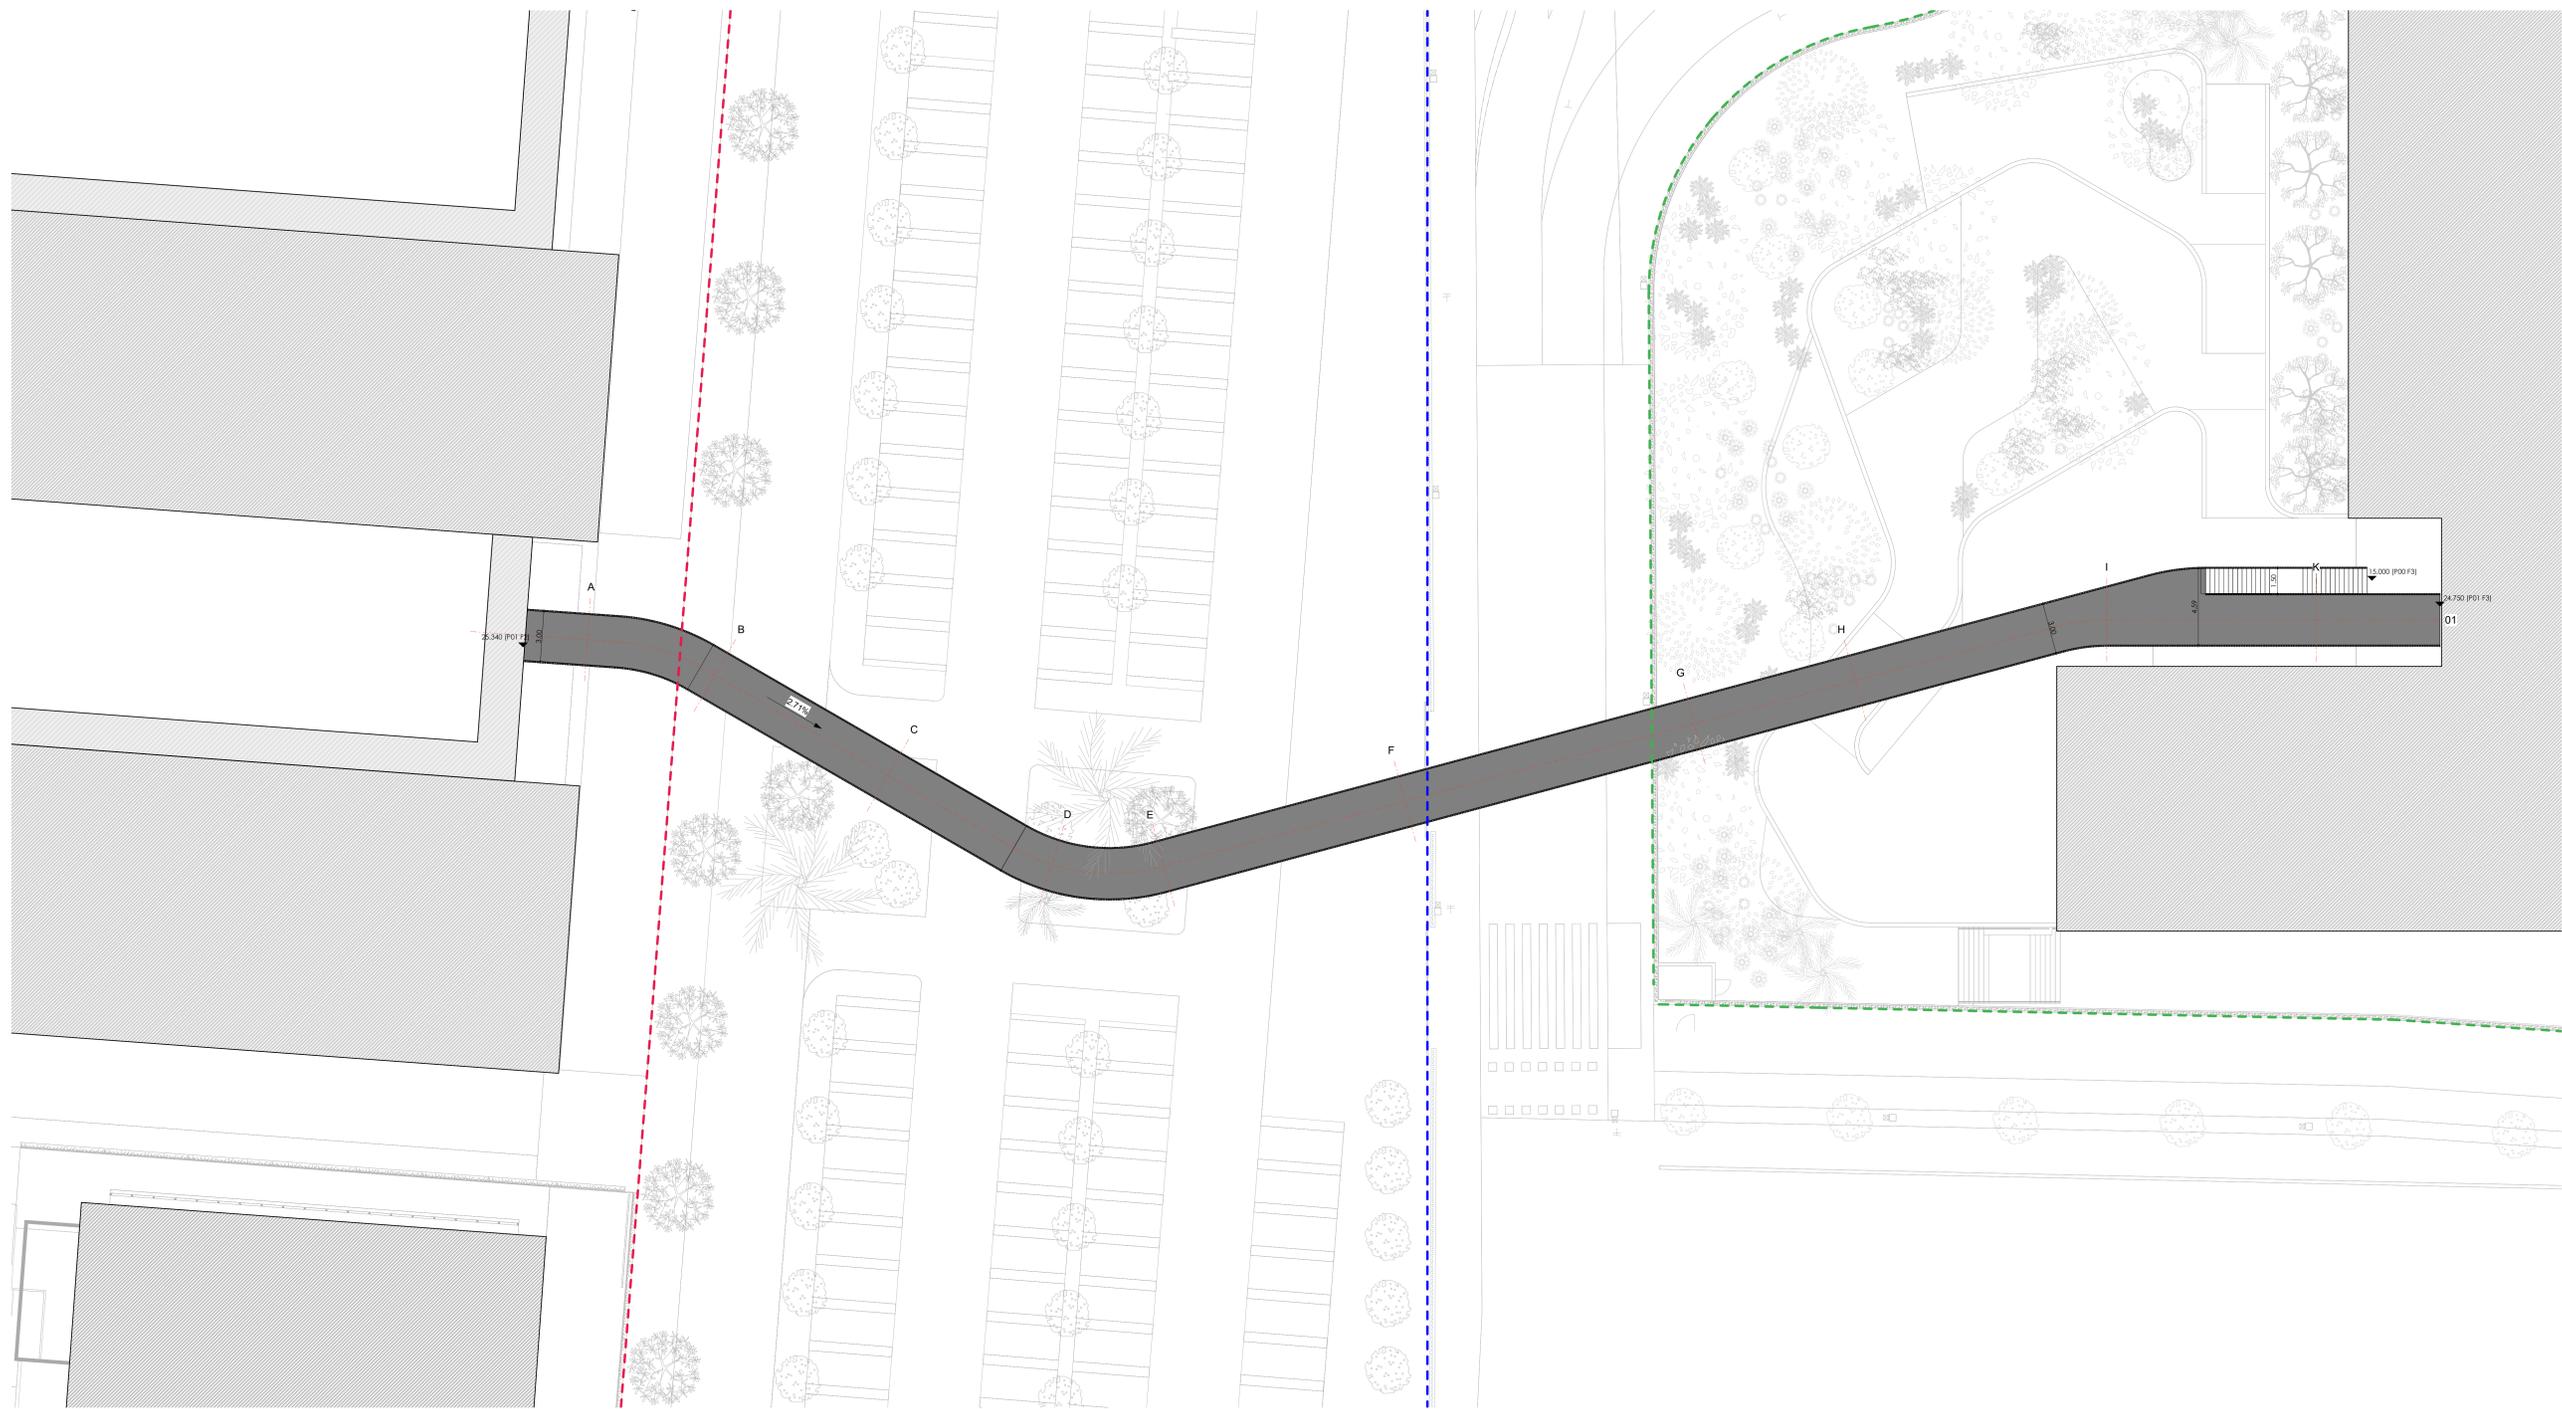

LEYENDA:

- - - VALLADO DE ACCESO A FASE 2
- - - VALLADO DE ACCESO A FASE 3
- - - VALLADO DE LIBRE ACCESO




ANTEPROYECTO

PASARELA PEATONAL DE CONEXIÓN


Situación:
Conexión entre Sector S01-E y Sector S02-A - Abolador del Sorell, Valencia

Determinación plano:
PLANTA P01


Escala:	1:150	Nº Plano:	AN-02
Código plano:		Fecha:	JUNIO 2023
Firma:	<i>[Signature]</i> Antonio Ruiz	Firma:	<i>[Signature]</i> Jose Martí

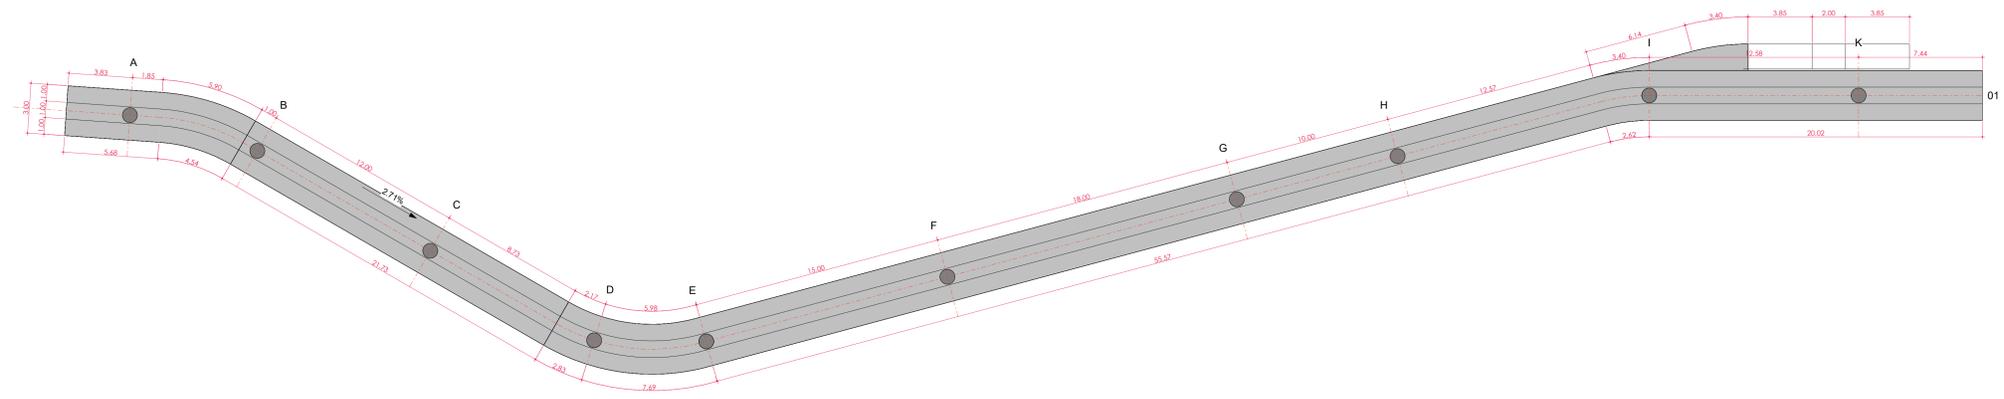


P01-EST-TABLERO
1:150

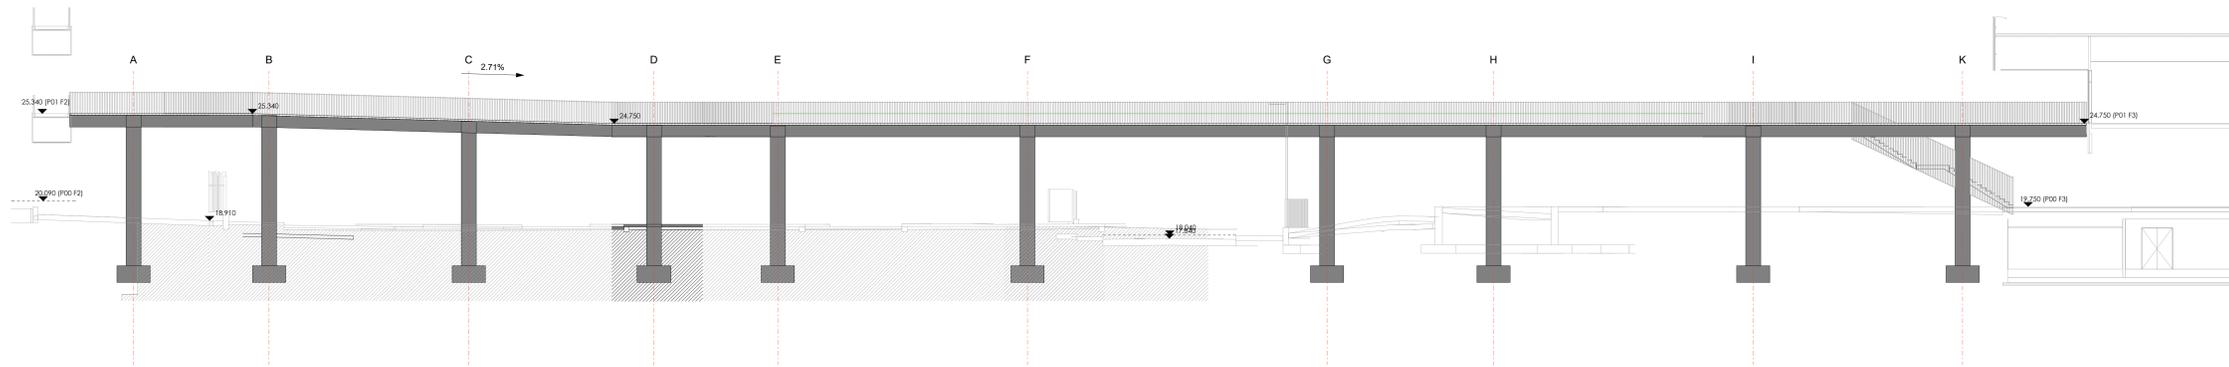


SECCIÓN LONGITUDINAL
1:150

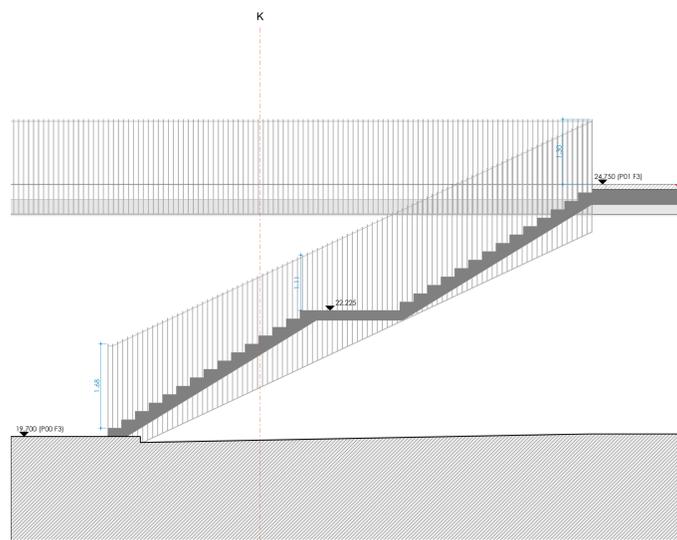


SECCIÓN ESCALERAS ACCESO P00 FASE 3
1:50

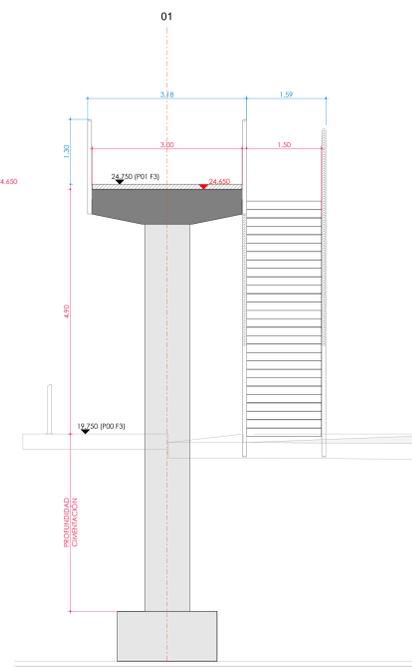


SECCIÓN TRANSVERSAL FASE 3
1:50

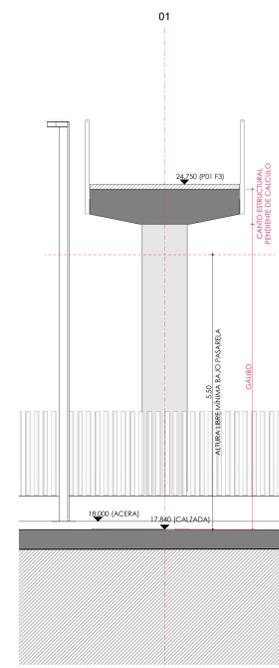

SECCION TRANSVERSAL CALZADA VIA PÚBLICA
1:50

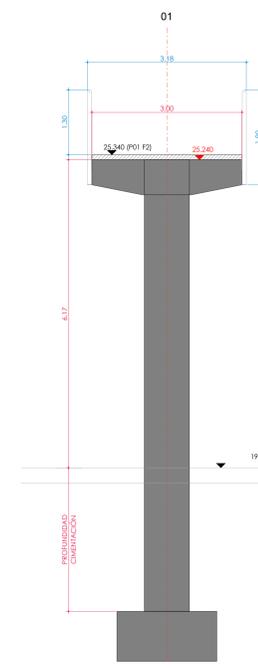

SECCIÓN TRANSVERSAL FASE 2
1:50

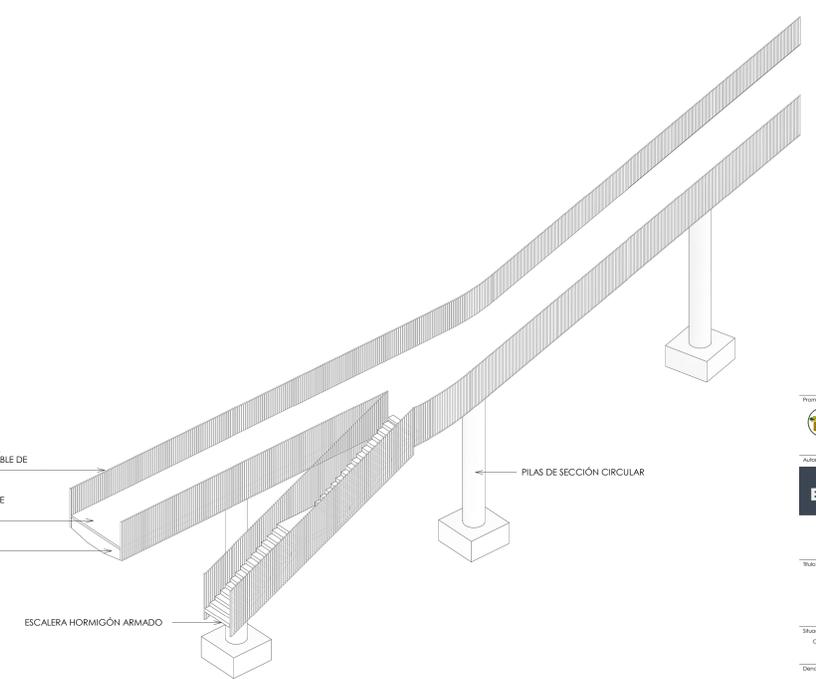

ERRE ARQUITECTURA

ANTEPROYECTO

PASARELA PEATONAL DE CONEXIÓN

 Situación: Conexión entre Sector S01 E y Sector S02 A - Abolir del Sorel, Valencia

 Denominación plano: **ESTRUCTURA**

 Escala: N° Plano: **AN-03**

 Código plano:

 Firma: **SCG HABIT ARQUITECTURA S.L.** Fecha: **JUNIO 2023**

 Antonio Burg José Martí

18/07/2023
15:58:02



Obra:
PASARELA PEATONAL DE CONEXIÓN

Situación:
Conexión entre Sector S12-E y Sector S12-A, Abador del Sorell, Valencia

Determinación plana:
IMAGENES

Escala:	Nº Plano:
Código plano:	AN-04
Firma:	Fecha:
Antonio Burg	JUNIO 2023
Jose Martí	